

MAPA SYTUACYJNO-WYSOKOŚCIOWA


1:1000

do celów projektowych

województwo: wielkopolskie
 powiat : kolski
 gmina : Kościelec
 miasto/wieś : Gozdów
 Nr sekcji : 424.442.172

Danuta Mickoś
 PRACOWNIA GEODEZYJNA
 62-600 Koło ul. Toruńska 11
 tel. 0-63 / 272 26 54
 NIP 666-121-40-66 REG. 311502057

GEOMETRA I FOTOTECHNIK
 NR UPRAWNIENIA I KOD 9015
 ul. Mieszana 1, tel. 62-689 Kolo

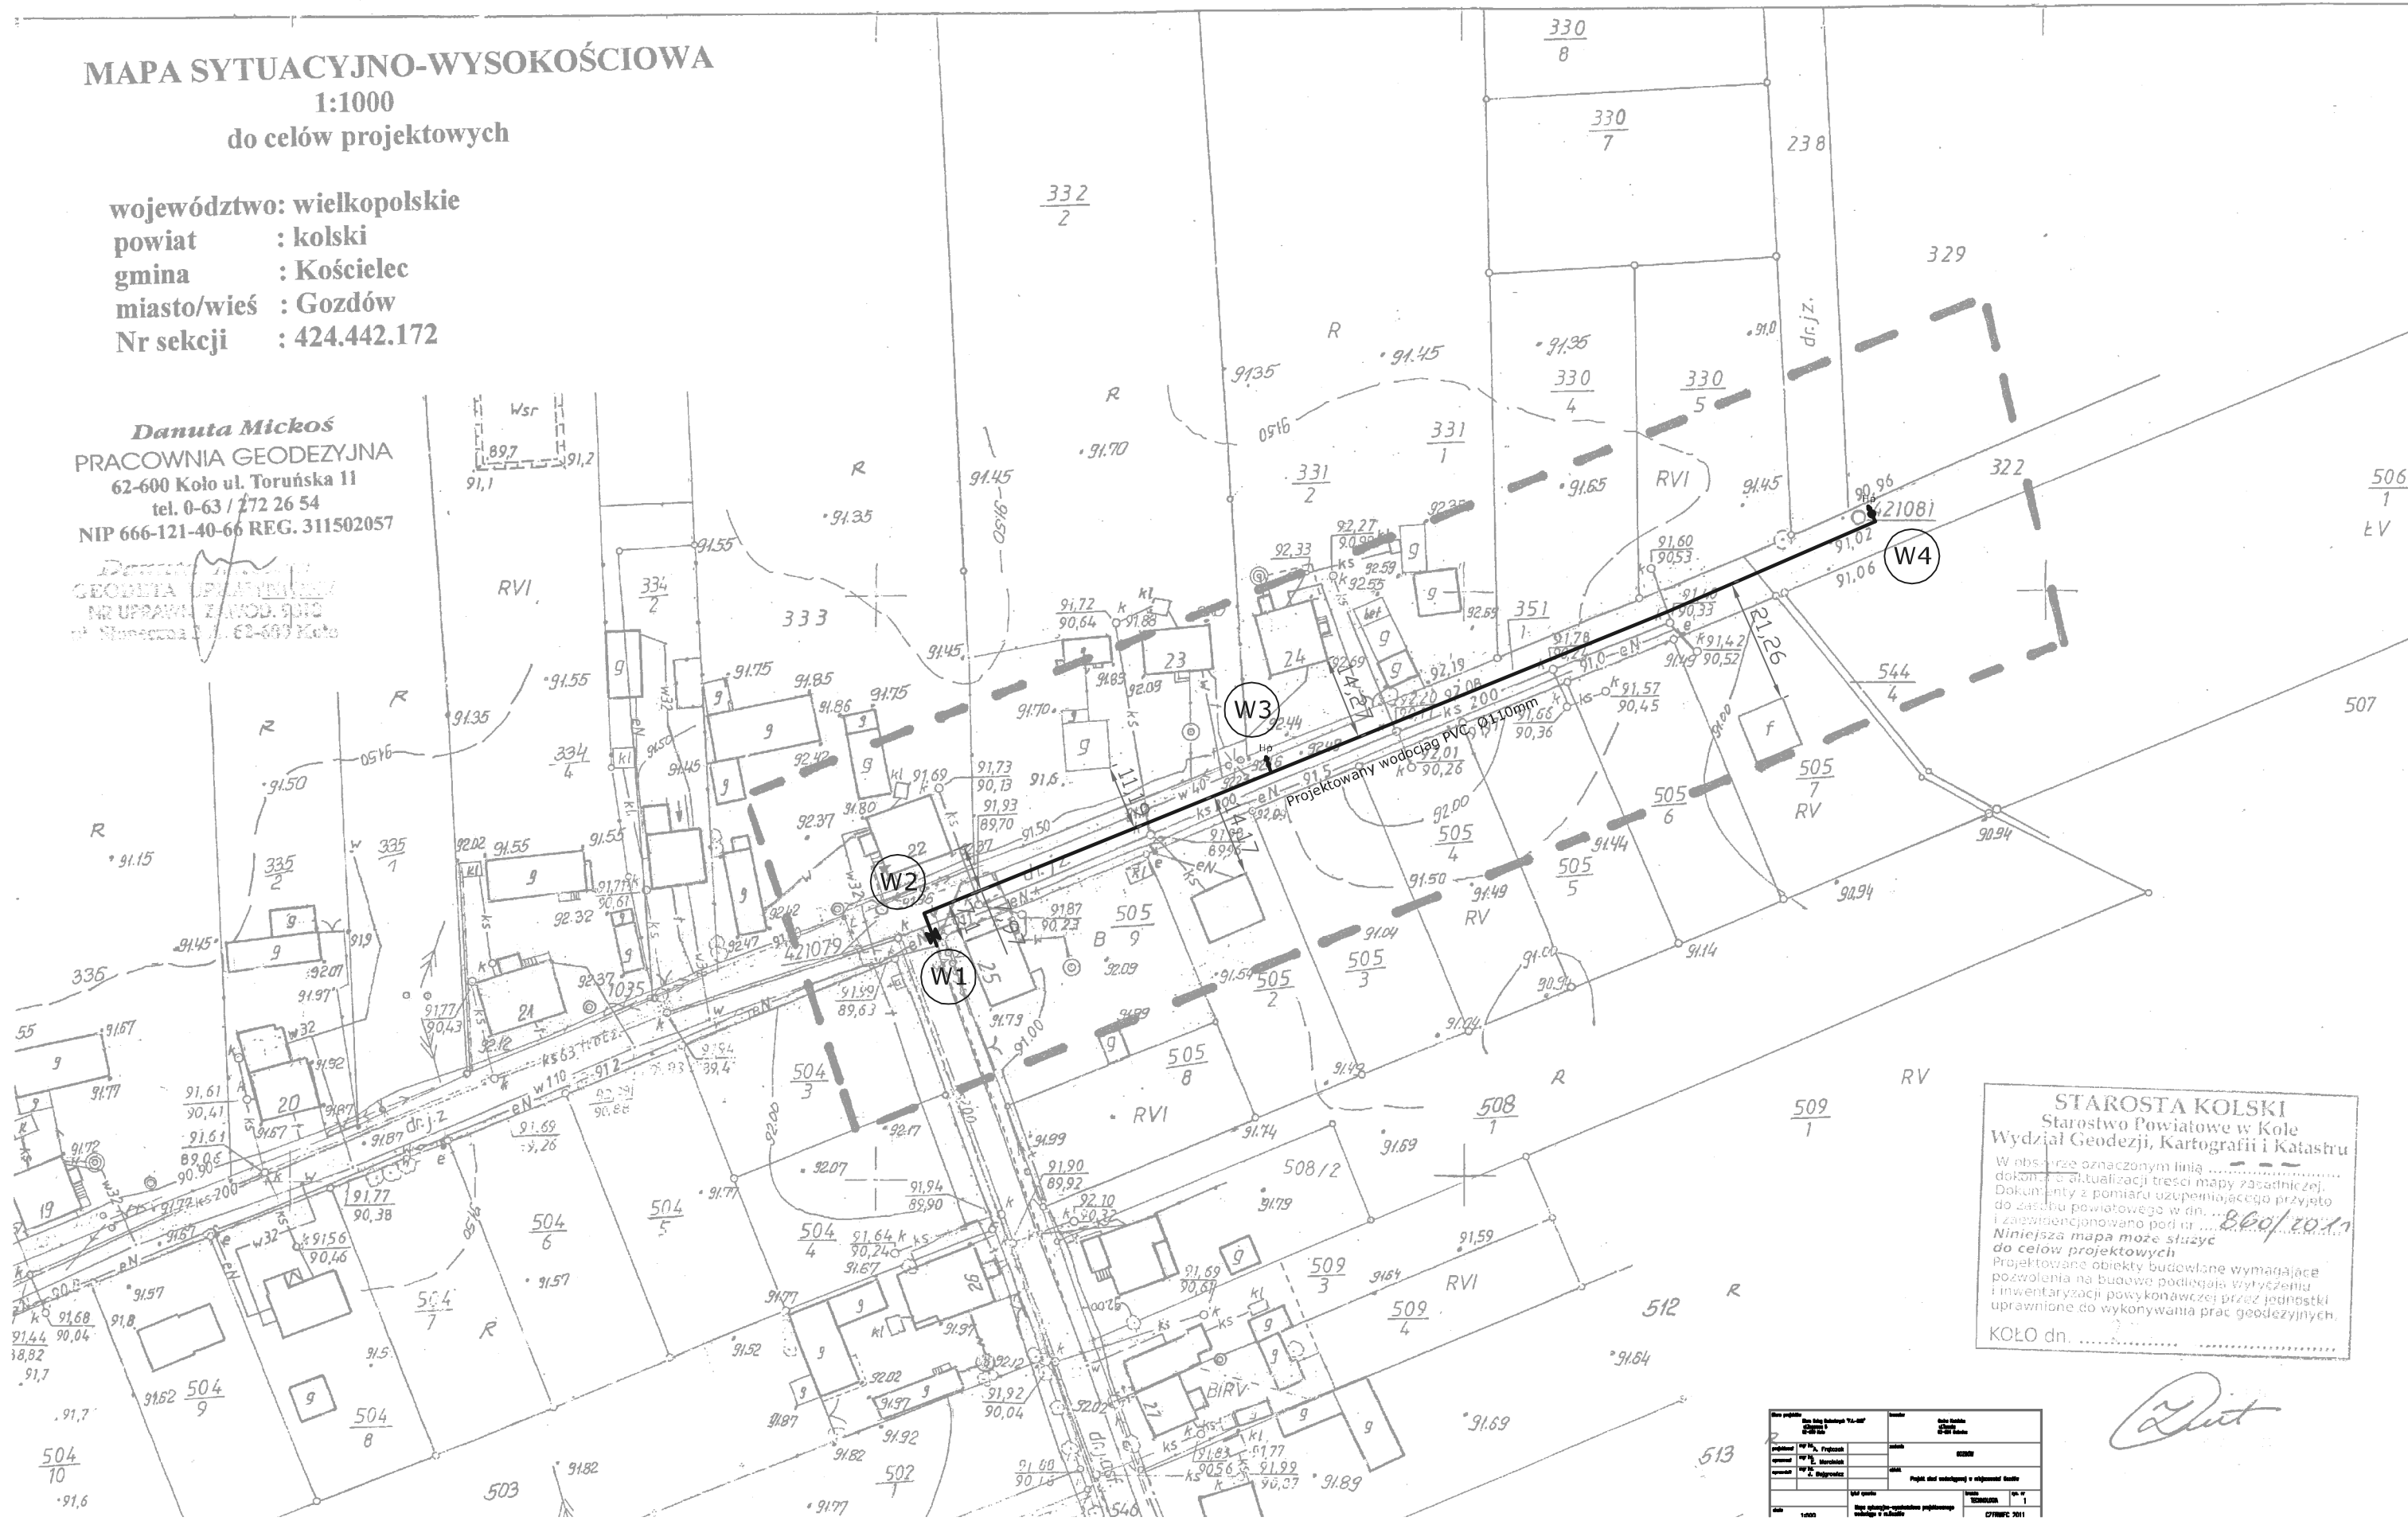

STAROSTA KOLSKI
 Starostwo Powiatowe w Kole
 Wydział Geodezji, Kartografii i Katastru

W obszarze oznaczonym linią
 dokonano aktualizacji treści mapy zasadniczej.
 Dokumenty z pomiaru uzupełniającego przyjęto
 do zarobku powiatowego w dn.
 i zarejestrowano pod nr
 Niniejsza mapa może służyć
 do celów projektowych
 Projektowane obiekty budowlane wymagające
 pozwolenia na budowę podlegają wytyczeniu
 i inwentaryzacji powykonawczej przed jednostką
 uprawnioną do wykonywania prac geodezyjnych.

KOŁO dn.

[Handwritten Signature]

Imię i nazwisko	Stanowisko	Data
.....
.....
.....
.....