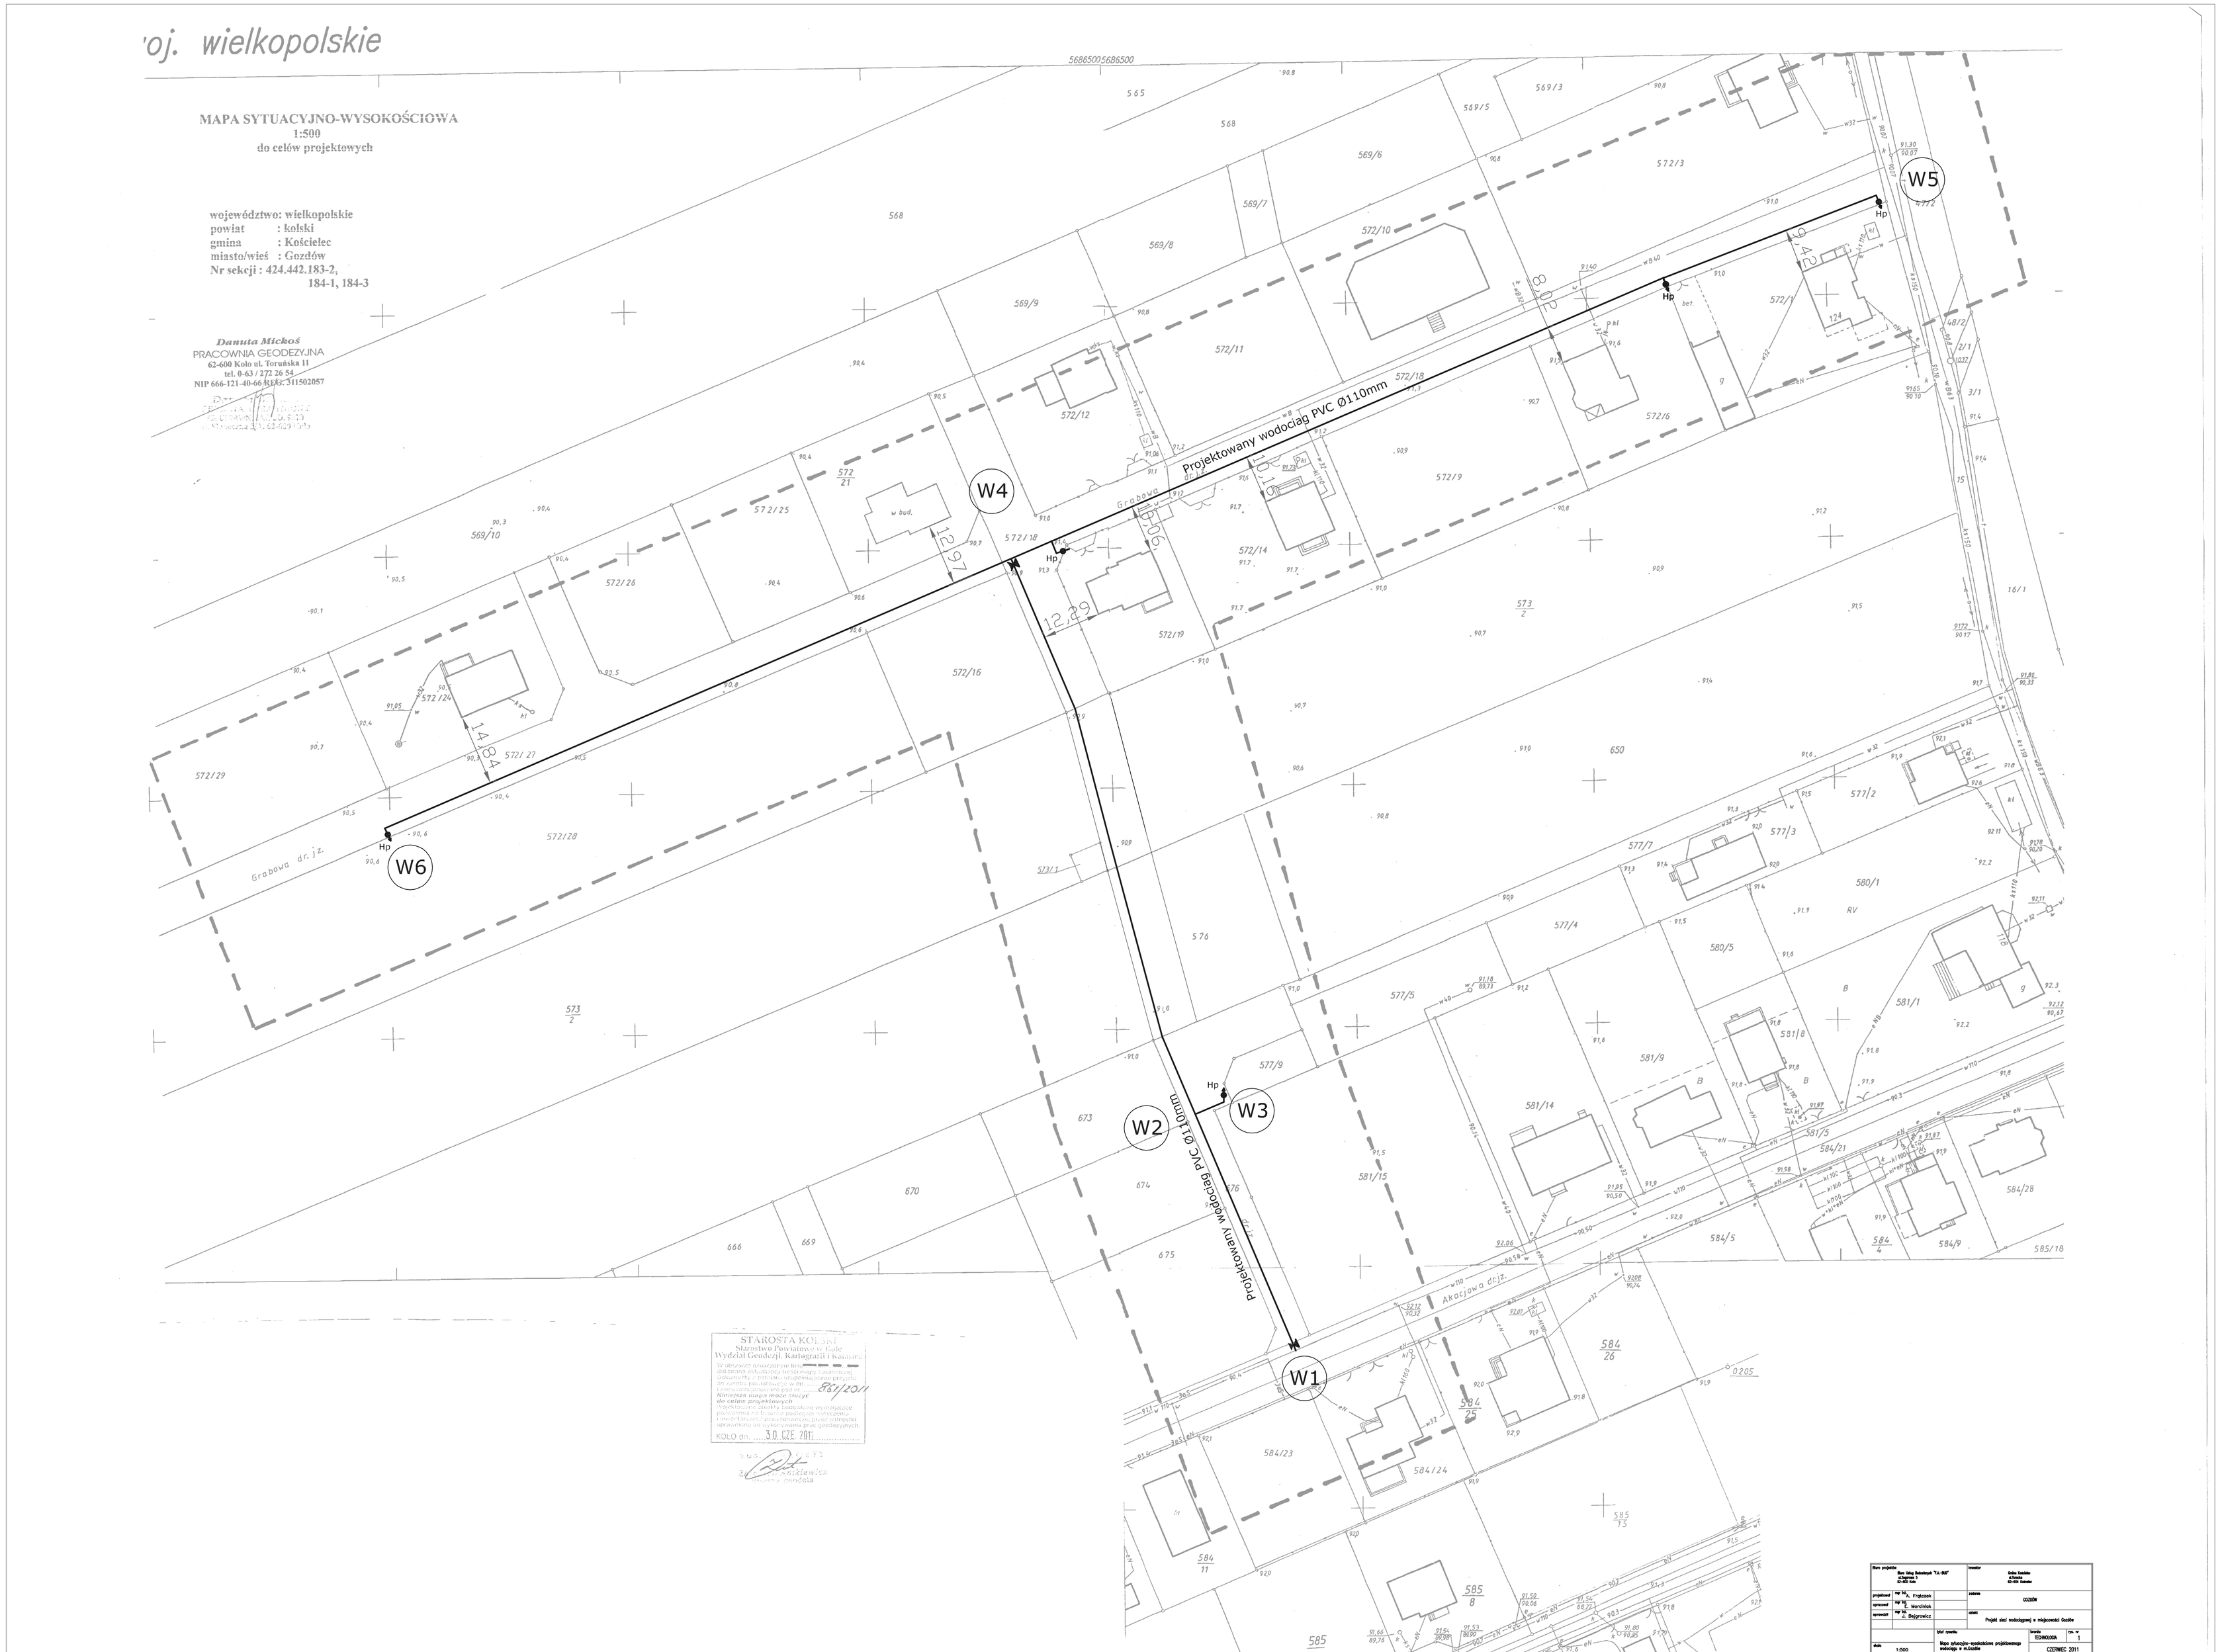

'oj. wielkopolskie
MAPA SYTUACYJNO-WYSOKOŚCIOWA
1:500
do celów projektowych
województwo: wielkopolskie
powiat : kolski
gmina : Kościelec
miasto/wieś : Gozdów
Nr sekcji : 424.442.183-2,
184-1, 184-3
Danuta Mickoś
PRACOWNIA GEODEZYJNA
62-600 Koło ul. Toruńska 11
tel. 0-63 / 272 26 54
NIP 666-121-40-66 REG. 311502057
Projektowany wodociąg PVC Ø110mm
Projektowany wodociąg PVC Ø110mm
W1
W2
W3
W4
W5
W6
Grabowa dr. jz.
Akacjowa dr. jz.
STAROSTA KOLSKI
Starostwo Powiatowe w Kole
Wydział Geodezji, Kartografii i Katastru
KOŁO dn. 30 CZE 2011